


Historický exkurs k Analýze vhodnosti umístění

Již v roce 1936 Státní regulační komise pro Prahu a okolí schválila „Návrh na změny a doplnění přehledného regulačního a zastavovacího plánu pro část území Prahy-VII-Holešovic s přílehlými částmi území Prahy-VI-II-Libně a Prahy-XIX-Bubeneč.“

V uvedeném plánu je skoro na totožném místě nyní uvažovaného umístění nového koncertního sálu vymezen prostor pro výstavbu „veřejné budovy“.

Detail plánu níže, celý plán [ZDE](#).

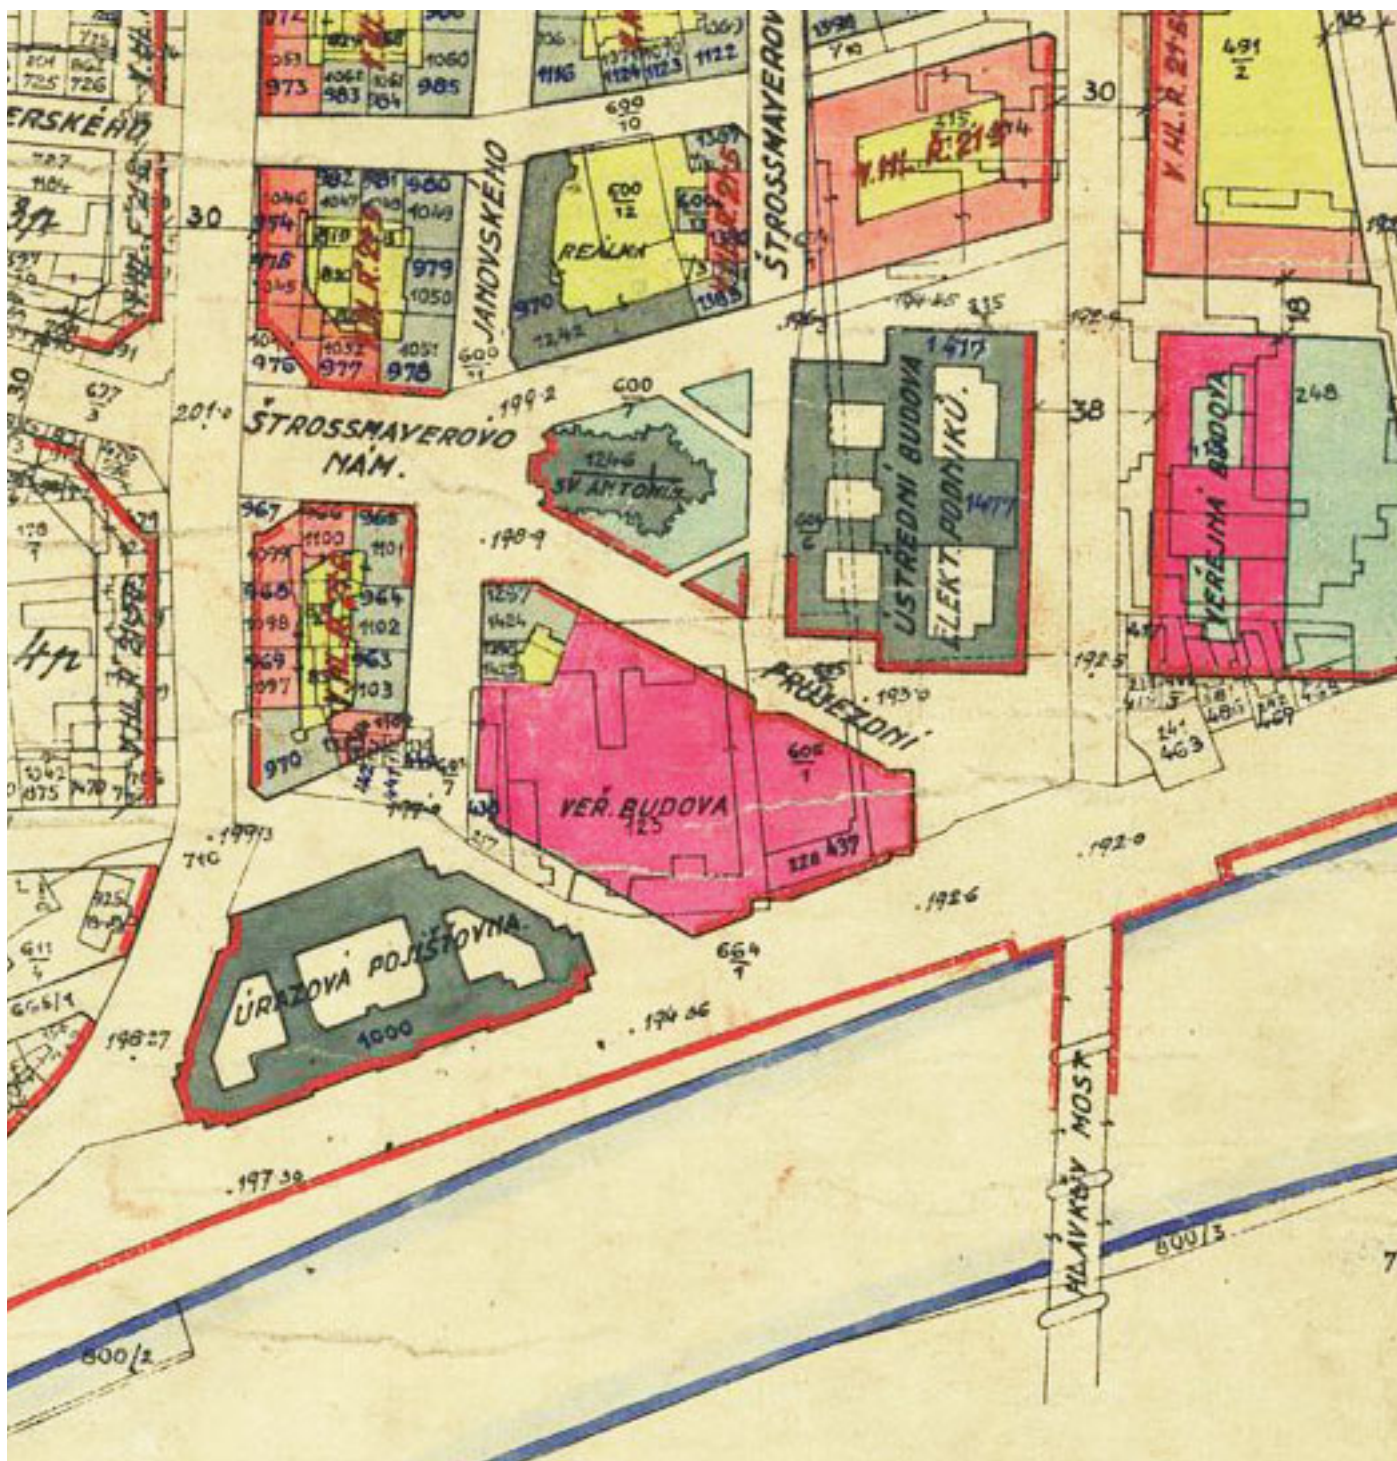

Spolek pro výstavbu nového koncertního sálu v Praze